

N  
30 l/min  
80%

2. nodale 2. stāvs

Cik ir  
0

Cik vajag  
16



Caureles un sadales skapī (reduktorus)  
paredzēt  $0 + 16 + 2 = 18$  ligzdām.

10. korpuss

3. nodala

7. nodala

IT  
90 l/min  
80 %


Cik ir

9

Cik vajag

9 + 11

Caursules un  
sadales tīkli (reduktors)  
paredzēt: 9 + 11 + 2 = 22  
ligzdām

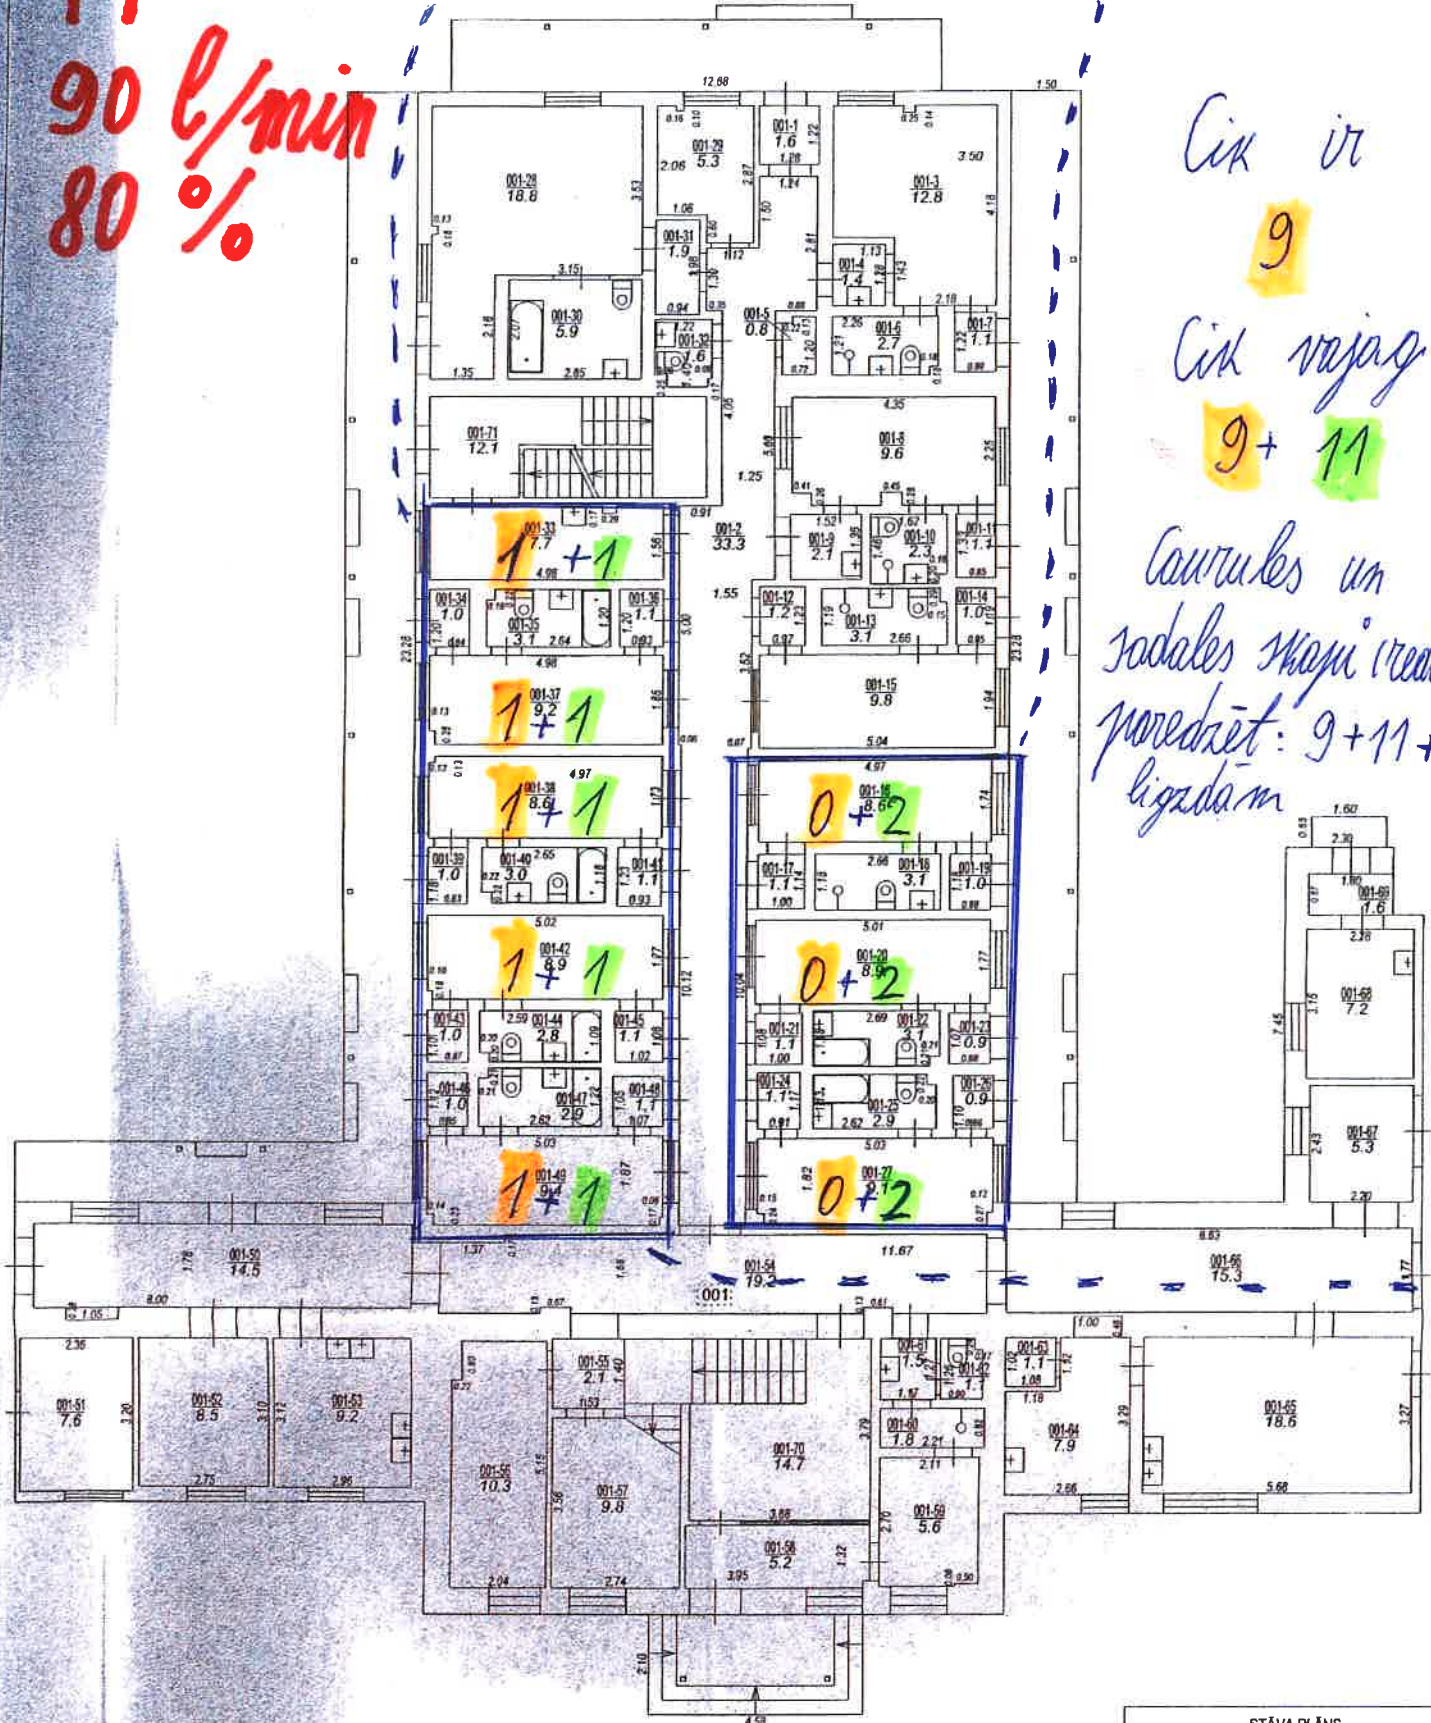


STĀVA PLĀNS			
KADASTRA APZĪMĒJUMS	STĀVS	MĒROGS	LPP.
01000920336003	1	1 : 100	8

Izgatavots no VZD arhīva materiāliem bez apsekošanas apvīdi

11. Korpus

1 no 2 lpp

3. nodala

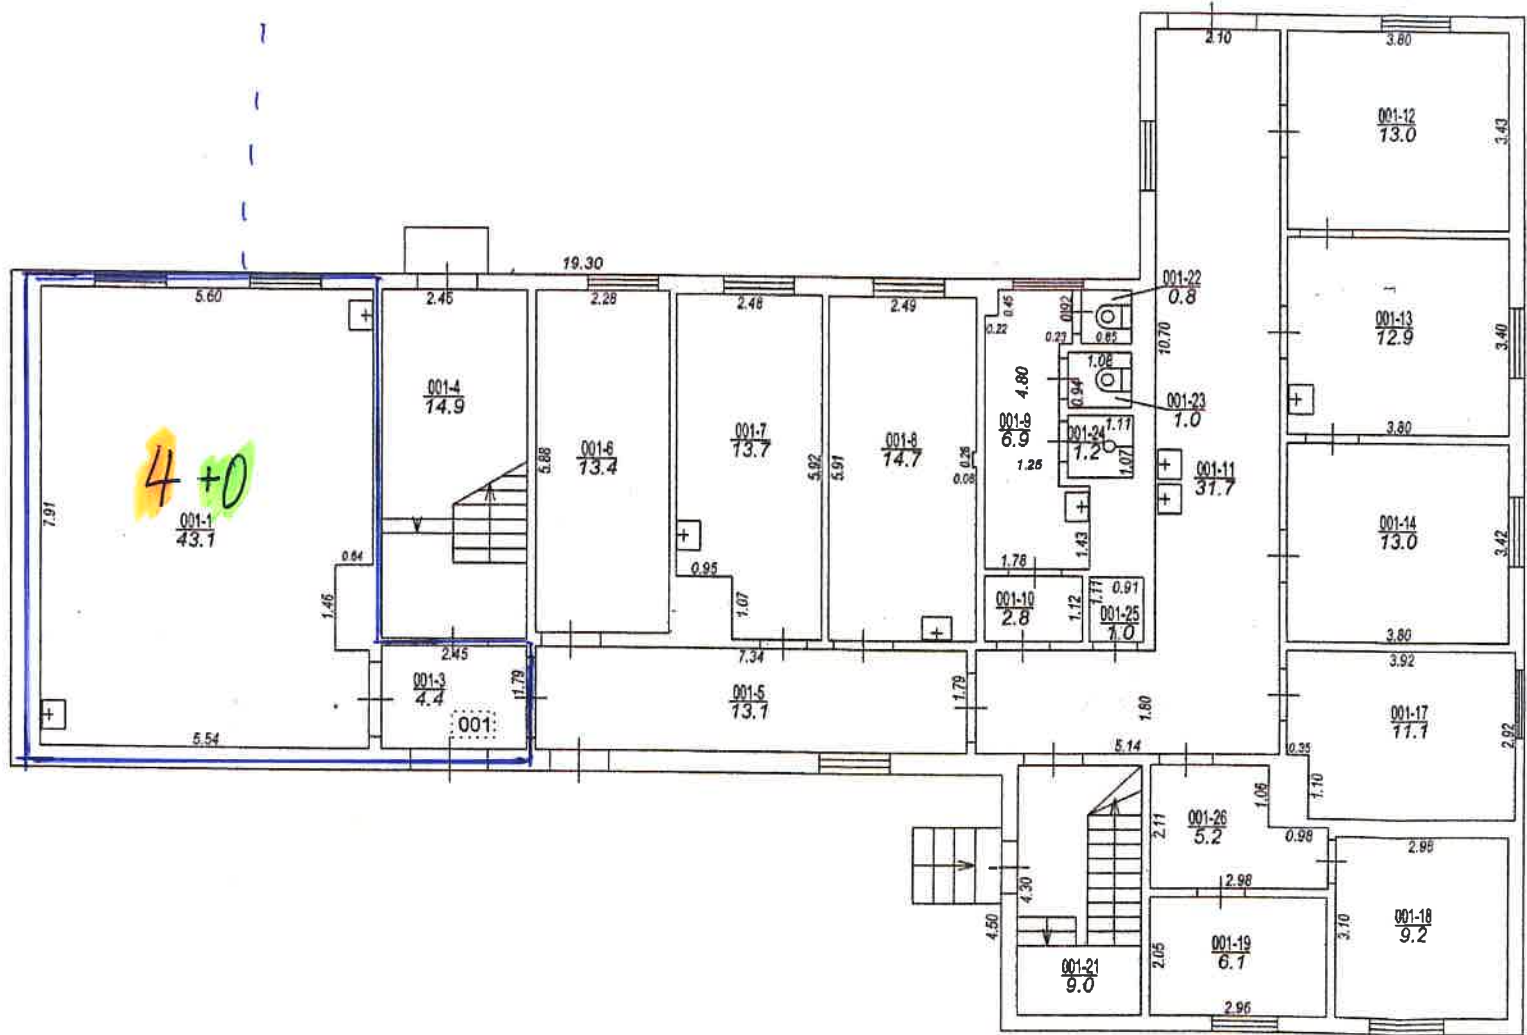

13. korpuss


2 no 2 lpp

N  
30 l/min  
80 %

5. nodale 2. stāvā

Cik ir  
0

Cik vajag  
16

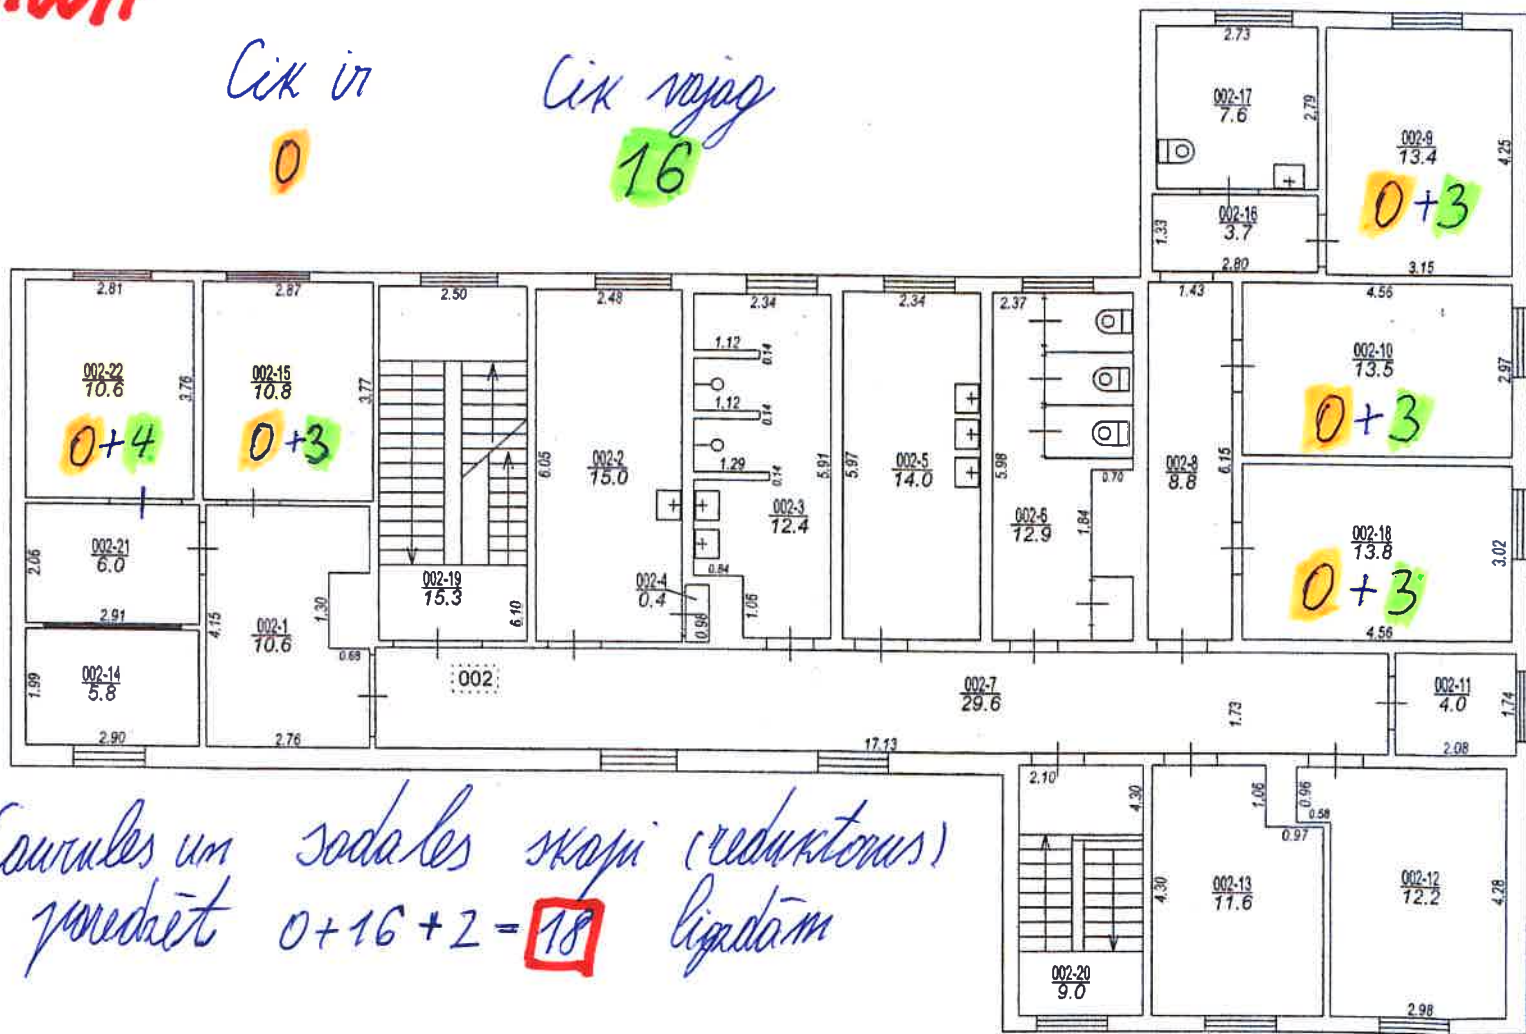

Caureles un sadales skapji (reduktorus)  
paredzēt  $0+16+2=18$  ligzdām

13. KORPUS

N  
300/min  
80%

Cik ir


9

Cik vajag

9 + 1

Corrules un sadales  
skapi (reduktori) paredzēt  
 $9 + 1 + 1 = 11$  ligzdām

8. B nodala

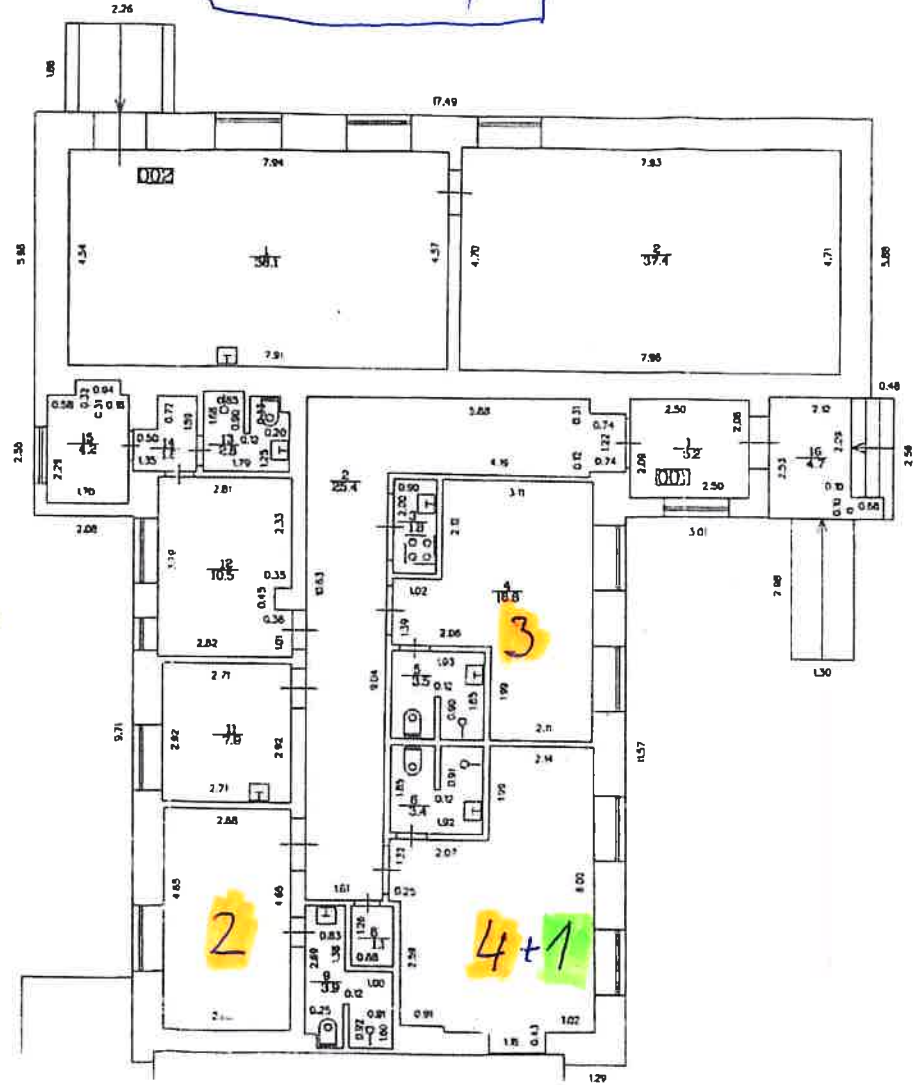

KADASTRA APZĪMĒJUMS	STĀVS	MĒROGS	LPP.
0100 092 0336 005	1	1:100	6

13. korpus

N  
30 l/min  
80 %


8A. nodala 2. stāvā

8B  
210 pph  
ITN  
3.7, 2.16 pph

Cik ir  
67

Cik vajag  
7 + 14

Caursules un sodāles mašīnas  
(reductorus) paredzēt:  $7 + 14 + 2 = 23$   
līdzdām

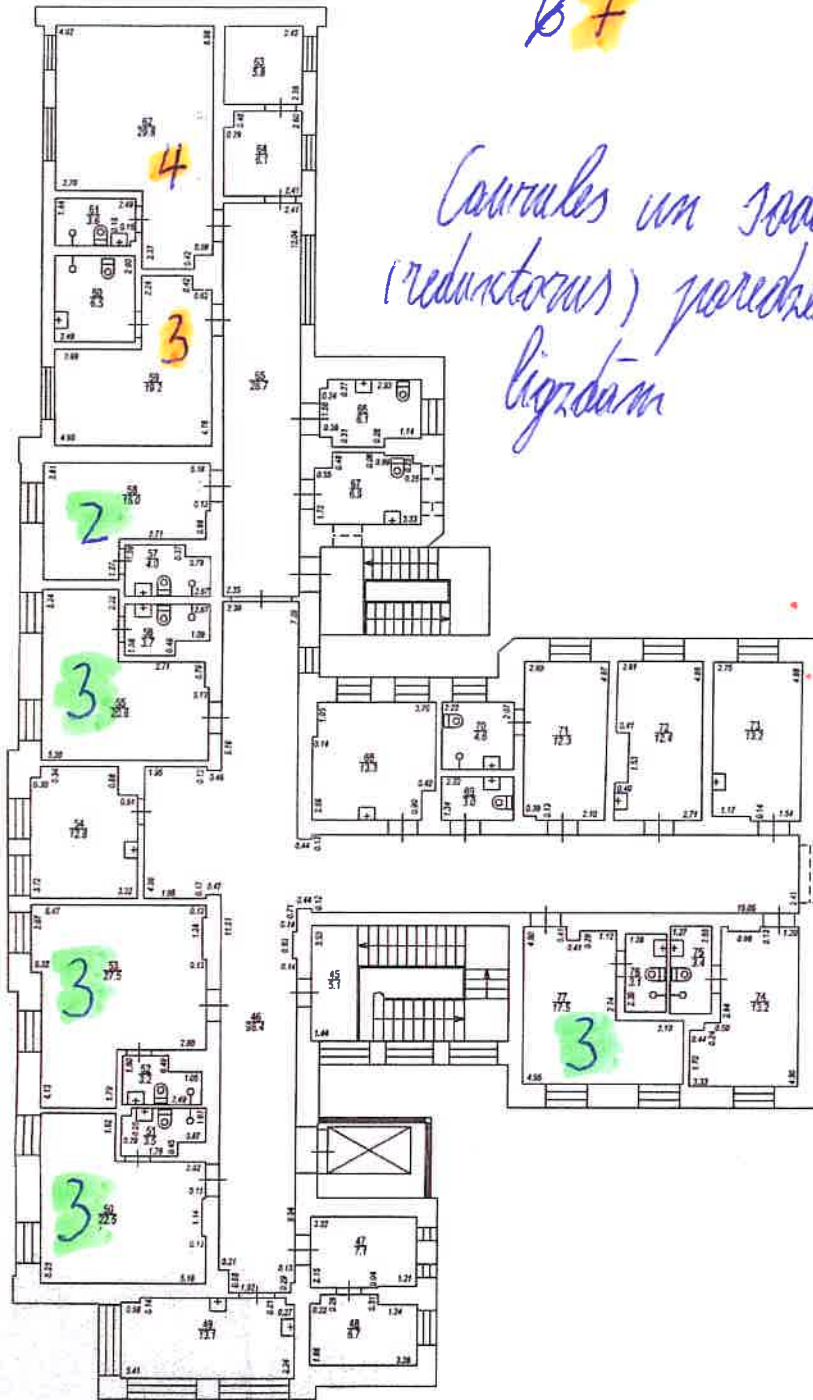

15. korpus

STĀVA PLĀNS			
KADASTRA APZĪMĒJUMS	STĀVS	MĒROGS	LPP.
01000920336006	2	1:150	8




N  
30 l/min  
80%

Sodales  
Mācību  
Telpas

6. nodala 1. stāvs

Cirk in  
6

Cirk vajag  
6+15

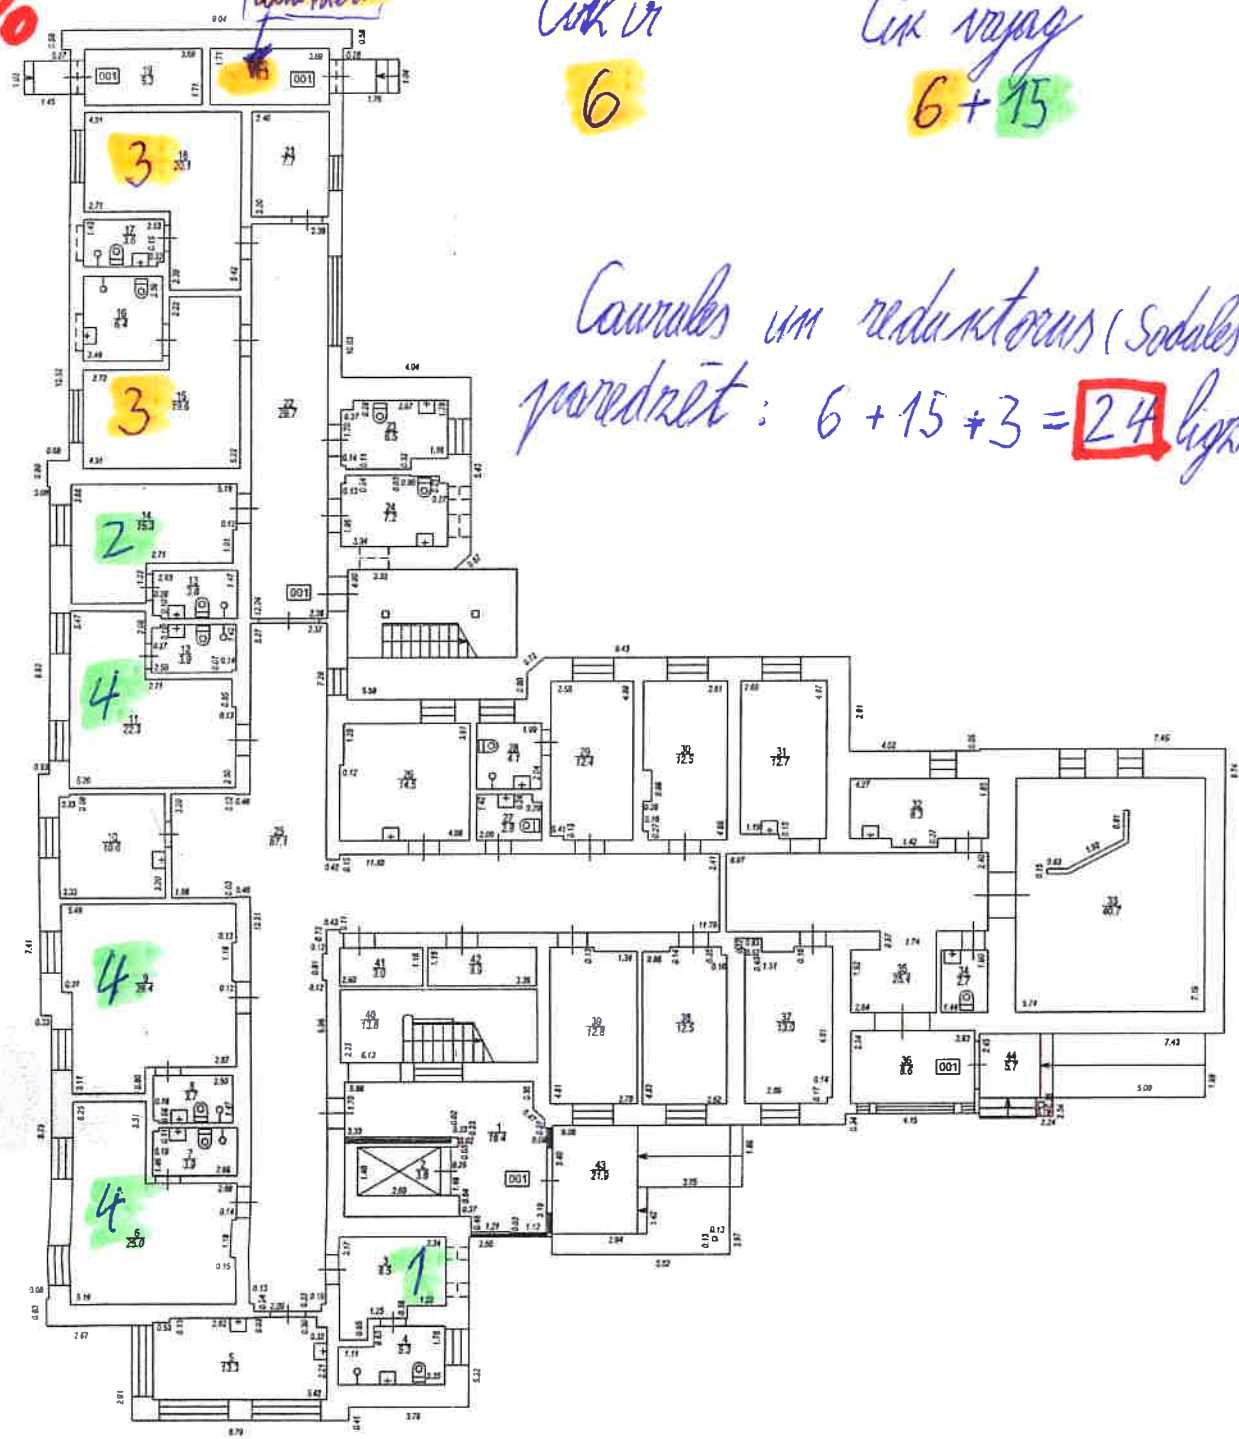

Caursules un reduktorus (Sodales mācību)  
paredzēt:  $6 + 15 + 3 = 24$  ligzdotām.

15. korpuss

Tālpas 31-37 izgatavots no VZD arhīva materiāļiem bez apsekošanas apvidi

STĀVA PLĀNS			
KADASTRA APZĪMĒJUMS	STĀVS	MĒROGS	LPP.
01000920336006	1	1 : 150	7




N  
30 l/min  
80%

10. nodala

Cik ir  
0

Cik vajag  
34

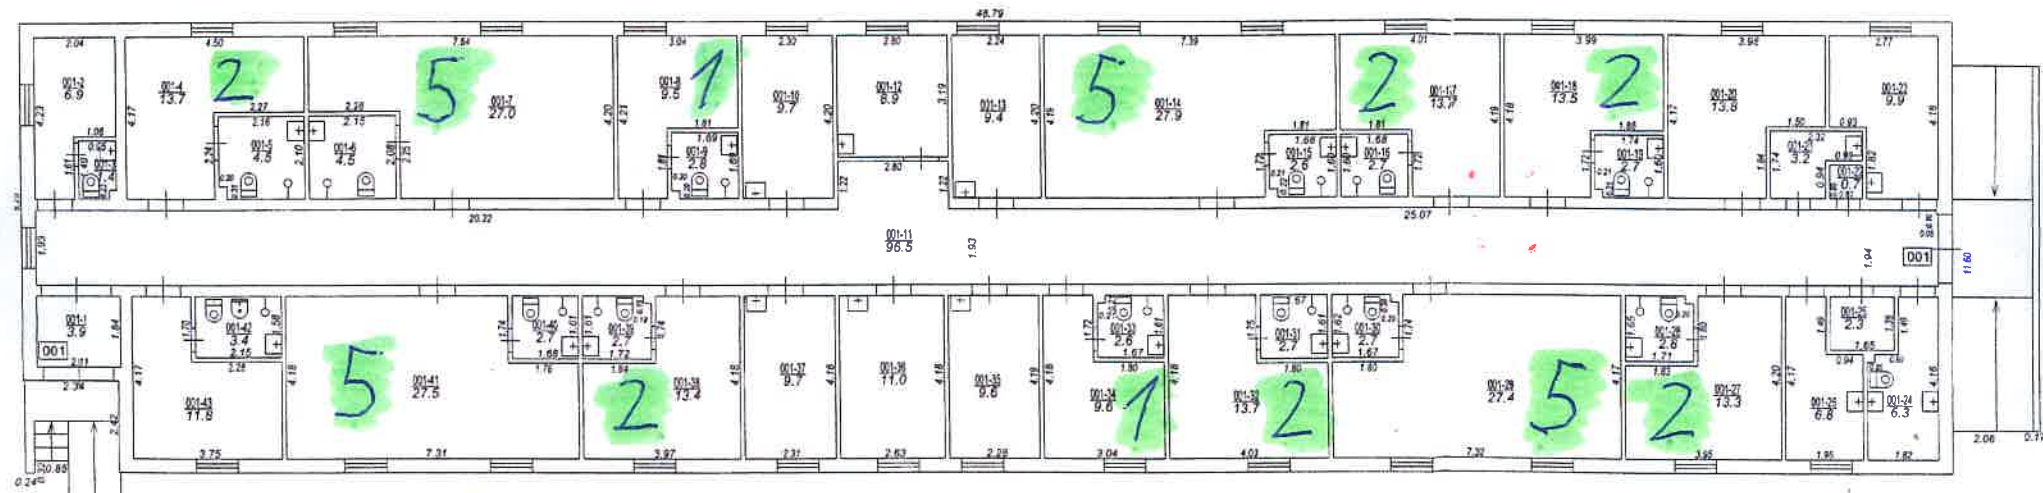

Corrales un sodales mapi (reductorus) paredēt:  
 $0 + 34 + 6 = 40$  ligzdām

16. korpuss

STĀVA PLĀNS			
KADASTRA APZĪMĒJUMS	STĀVS	MĒROGB.	L
0103023336010	1	1:100	1




PIT  
60l/min  
80%

lik ir  
16

4 nodala

lik vajag  
16 + 38

Caursules un sadales tīkaps (reduktorus) paredzēt:  
 $16 + 38 + 7 = 61$  līdzām

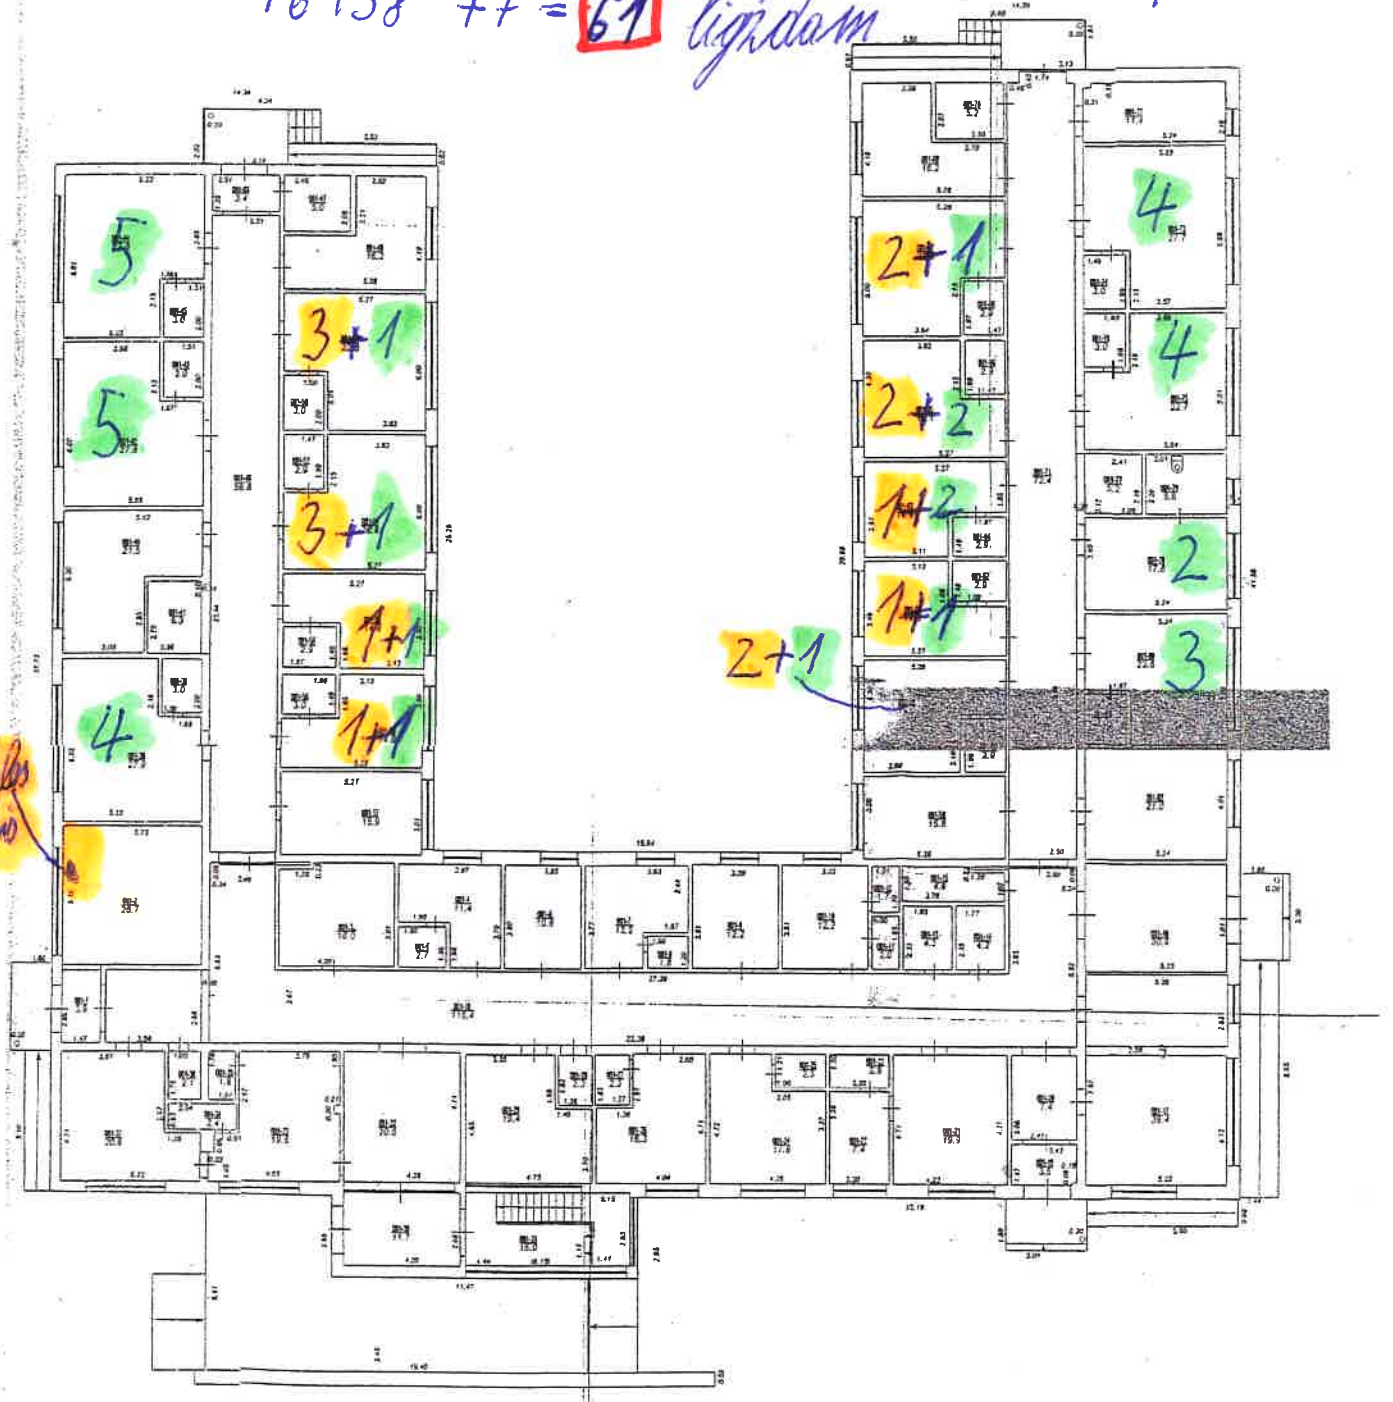

Sadales tīkaps

18. KORPUS

STĀVA PLĀNS			
KĀRSTĀLA APBĒRUMS	18.01	MĒROKA LĪM.	
SKALNĒRĀDĀVĀJS	1	1:100	8

