


mēbeles sānskats 1:30


LIC reģistratūras mēbeles pretskats 1:30

Norādījumi
 Visi gabarītmēri jāpārbauda uz vietas
 Mēbeles konstrukcija un izmēri tiek precizēti pirms izgatavošanas
 Materiāli jāsaņem ar pasūtītāju pirms izgatavošanas
 Durvju vārtnei jābūt slēdzamai no abām pusēm
PĀRLIECINĀTIES, VAI DARBA VIRSMAS PLATUMS IR PIETIEKAMS!

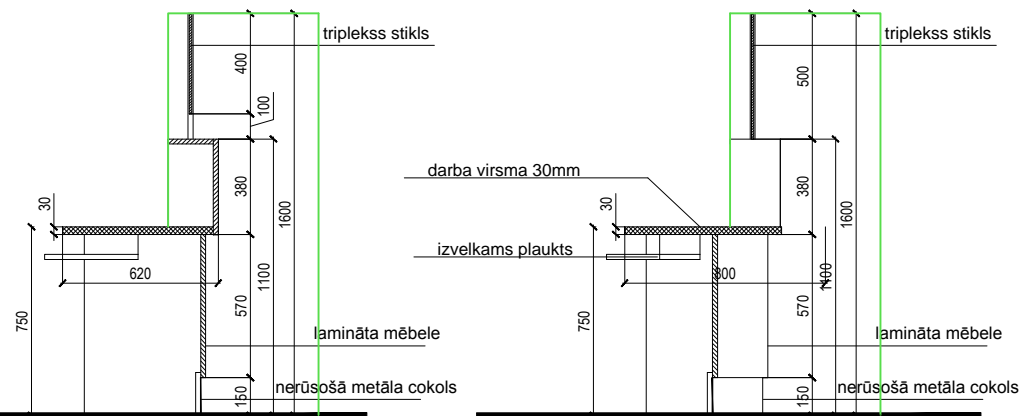


GRIEZUMS 1-1

GRIEZUMS 2-2

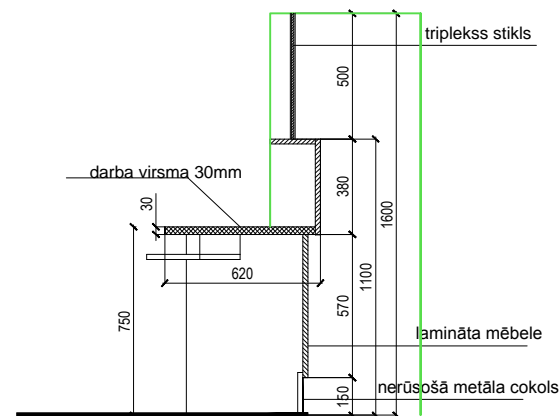

GRIEZUMS 3-3

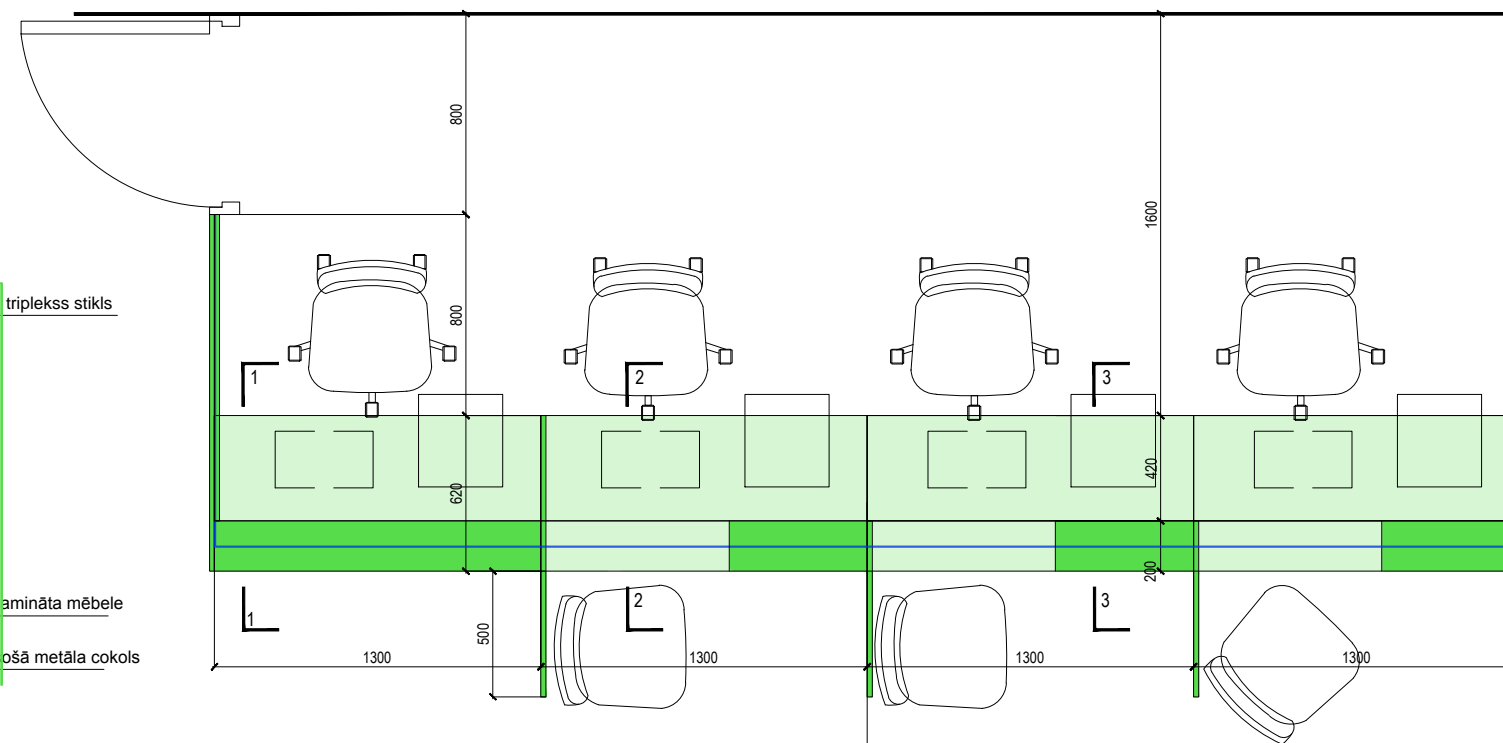

LIC reģistratūras mēbeles plāna skice 1:30

mēbeles griezuma skice 1:30