


LOC ĀRĒJĀS RAMPAS UN GĀJĒJU CEĻA IZBŪVES SKICE, lapa Nr.2

04.02.19

arh. V.Rauhvargere

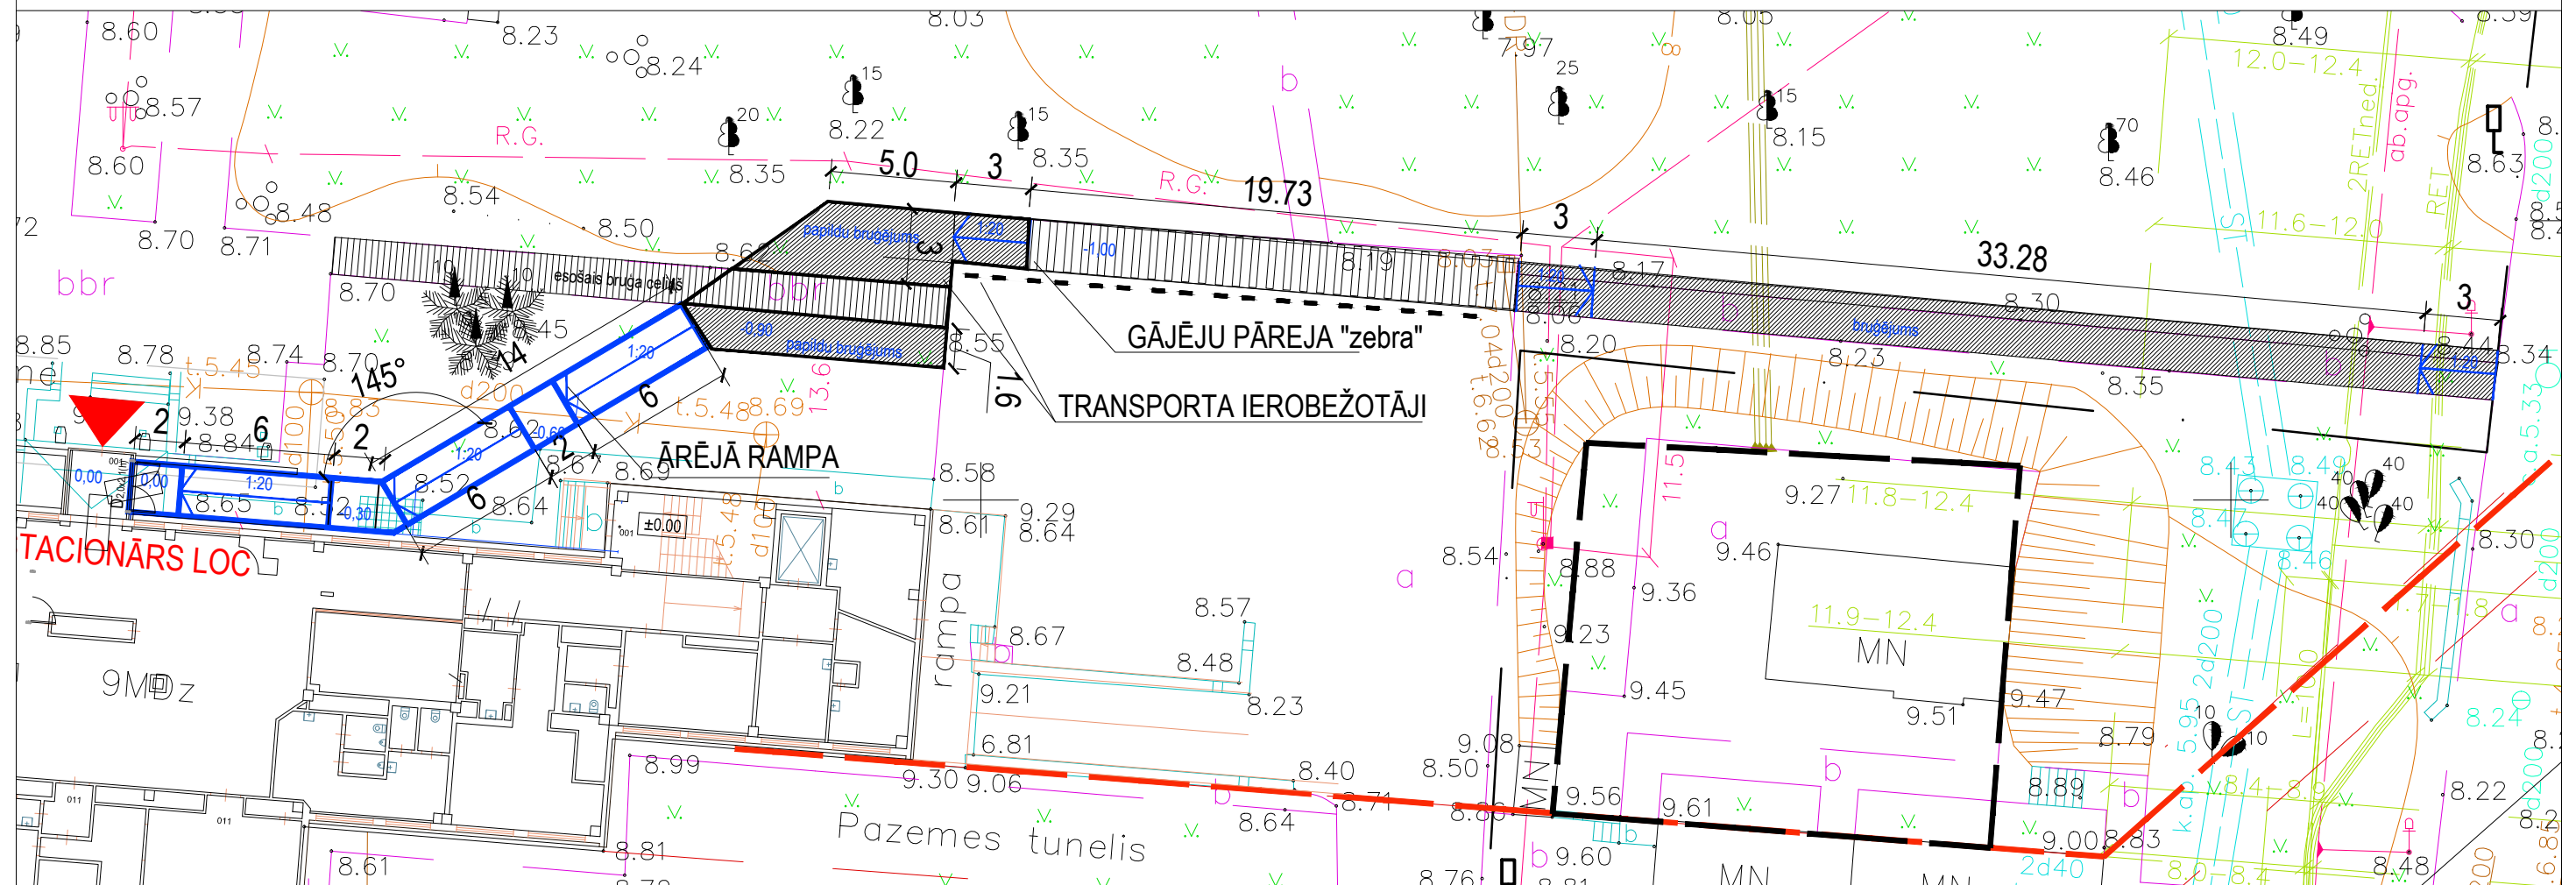

LABIEKĀRTOJUMA DARBU GALVENIE APJOMI

bruģa ieklāšana LOC pusē	45 m ²
bruģa ieklāšana Gailezera pusē	78 m ²
esošā bruģa remonts	
gājēju pārejas seguma remonts	40 m ²
"zebras" izveidošana	20 m ²
aizsargelementu iestrāde segumā	22 m