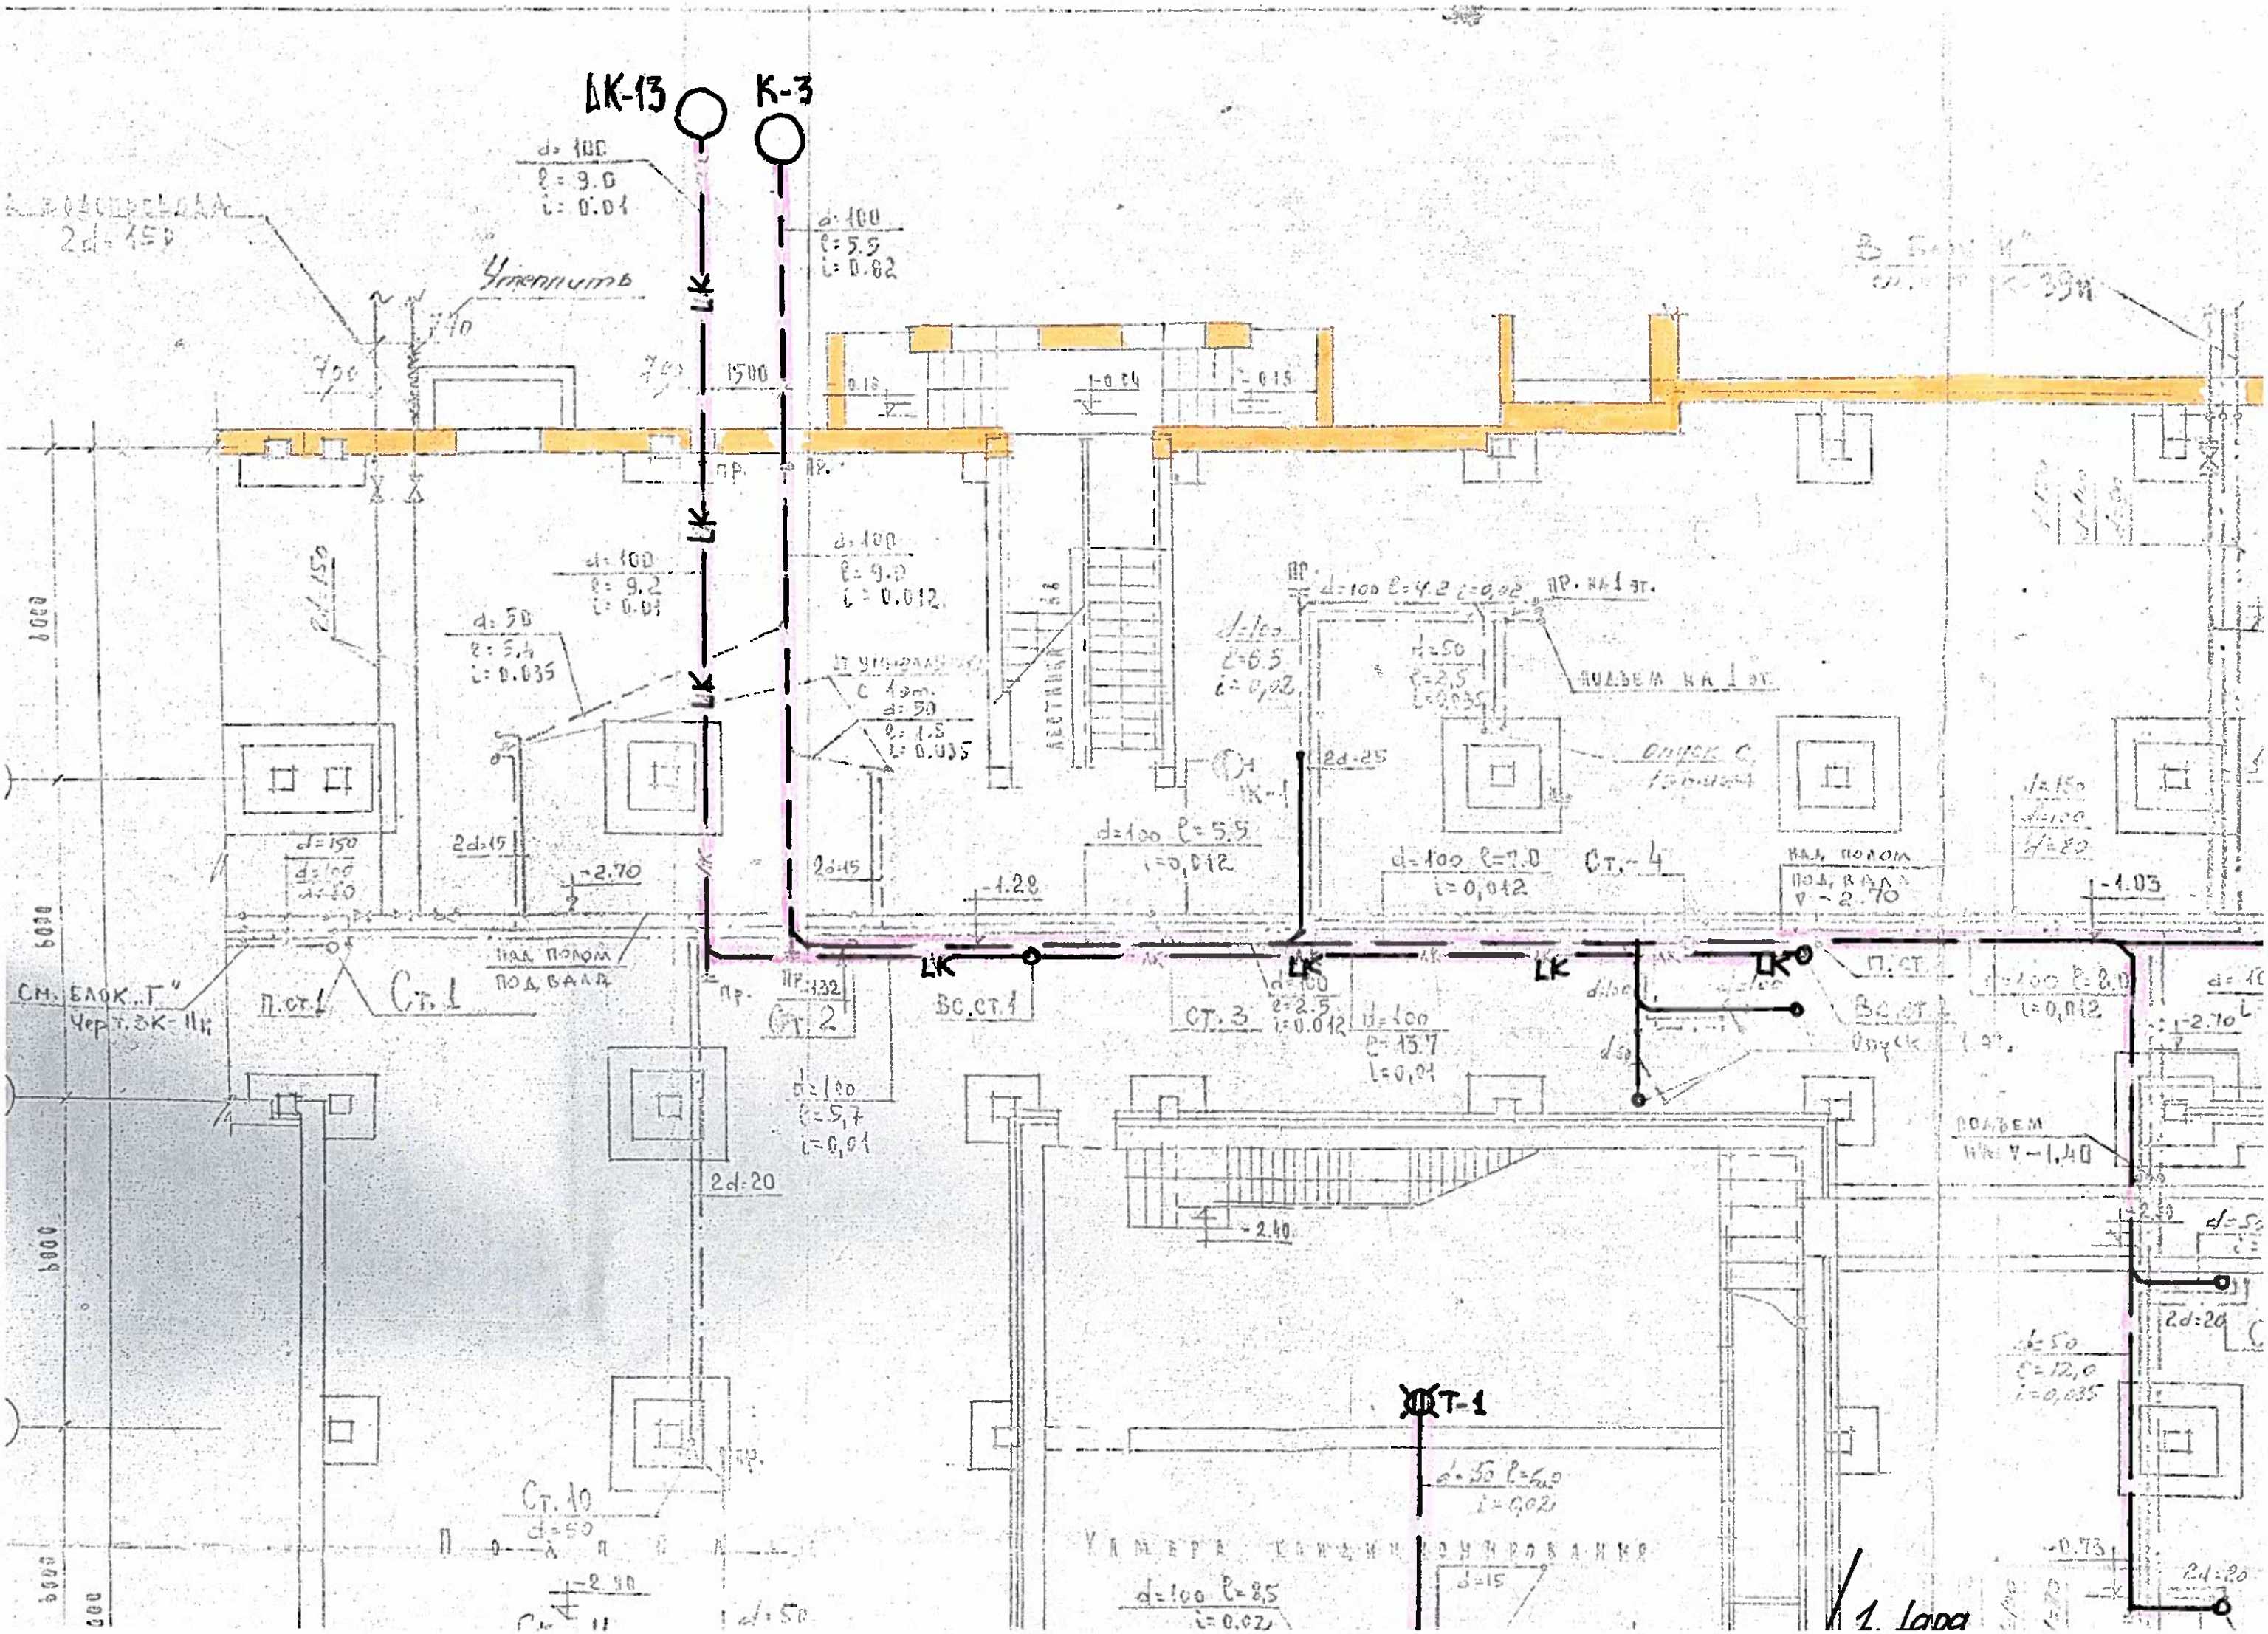

ДК-13
К-3
d=100
l=9.0
i=0.01
d=100
l=5.5
i=0.02
Утеплить
1500
d=100
l=9.2
i=0.01
d=100
l=9.0
i=0.012
d=50
l=5.4
i=0.035
d=50
l=1.5
i=0.035
d=100 l=4.2 i=0,02
ПР. НА 1 эт.
d=100
l=6.5
i=0,02
d=50
l=2,5
i=0,035
ПОДЪЕМ НА 1 эт.
2d=25
d=100 l=5.5
i=0,012
d=100 l=7.0
i=0,012
Ст.-4
НАД ПОЛОМ
ПОД ВАЛА
V-2.70
-1.03
-1.28
-2.70
2d=15
2d=15
НАД ПОЛОМ
ПОД ВАЛА
СМ. БЛОК „Г"
Чер. т. ЗК-11к
П.ст.1
Ст.1
Ст.2
ВС.ст.1
Ст.3
d=100
l=2.5
i=0.012
d=100
l=15.7
i=0,01
П.ст.
Вс.ст.2
Опуск
d=100 l=8.0
i=0,012
-2.70
d=100
l=5,7
i=0,01
2d=20
ПОДЪЕМ
НА V-1,40
-2.40
2d=20
d=50
l=12,0
i=0,035
Т-1
d=50 l=6,0
i=0,02
Ст.10
d=50
-2.90
d=100 l=8,5
i=0,02
d=15
-0.73
2d=20
1. Лара

2. Lapa

Ст.-11 d=50

d=50 ℓ=5,5 i=0,035

в пол d=15

подземный пер.

Опуск с 1 эт. d=50 0УР-2

Вакуумный насос ВВН-1,5 М.

d=20

Воронка с сифоном Нсh=300 мм от пола

-2.90

600 1300 500

-0.69

-0.65

2d=20

d=50 ℓ=2,3 i=0,035

Воздухосборник В=0,5

d=100 ℓ=10,8 i=0,01

Вс. ст. 3

-1.30

d=100 ℓ=10,4 i=0,01

d=50 ℓ=10,6 i=0,035

d=50 ℓ=2,0 i=0,035

Опуск с 1 эт.

-2.70

-0.86

Нл 1 эт. d=100 -2.70

d=150 d=100 d=90

пр. П.ст.3.

Ст.-12 d=50

d=100 ℓ=2,5 i=0,02

Ст.-13 d=50

d=100 ℓ=9,0 i=0,02

над потолком подвала под венткорпусом

d=100 ℓ=9,2 i=0,035

d=100 ℓ=7,5 i=0,02

d=50 ℓ=2,3 i=0,035

d=50 ℓ=5,2 i=0,035

d=50 ℓ=2,5 i=0,035

d=50 ℓ=19,5 i=0,035

ВК-2 d=100 ℓ=4,2 i=0,02

Ст.-15

Ст.-16

Ст.-17

2d=15

d=150 d=100

-2.70

d=50 ℓ=2,2

d=50 ℓ=6,5 i=0,035

2d=20

Ст.-14 d=50

d=100 ℓ=9,0 i=0,02

d=50 ℓ=2,5 i=0,035

опуск с 1 эт. ст 3-43

1500

800

1500

Приямок 1500х800х1000 (h) с электроосвещением 3.904.9-5 Вр.

-0.34

-0.35

-0.34

d=100 ℓ=9,0 i=0,02

540

6000

6600

3000

6000

6000

6000

39.960

2 эта

ВК-43и

d=100 ℓ=5,5 i=0,02

d=100 ℓ=6,0 i=0,02

LK2 ВК-2

K-49

23 24 25 26 27 28 29 30